

AÉRODROME DE
LORIENT-LANN-BIHOÛÉ
(LFRH)

PLAN DE SERVITUDES
AÉRONAUTIQUES DE DÉGAGEMENT

A2 - PLAN DE DÉTAIL

Numéro	Echelle	Date
PSA-A2_SNHIA_LFRH_1	1 : 10 000	Juillet 2025

Approuvé par arrêté interministériel en date du **2 octobre 2025**

Caractéristiques techniques de base


Code de référence de l'aérodrome : 4
Altitude de référence : 46,2 mètres NGF

Spécifications techniques utilisées

Piste principale 07/25
Approches classiques et approches de précision

Piste secondaire 02/20
Seuil 02 : Approches classiques
Seuil 20 : Approches classiques et approches de précision

Légende

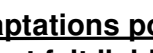 Piste principale revêtue : 2403 m x 45 m
 Piste secondaire revêtue : 2100 m x 45 m
 Limites des servitudes
 Intermédiaires des servitudes
 Plan des lieux
 Cote altimétrique en mètres NGF
 LORIENT
 Nom de la commune
 Limite de la commune

La hauteur des obstacles minces et filiformes peut être majorée dans les conditions fixées par l'annexe 10 de l'arrêté "PSA" du 7 juin 2007 modifié


Adaptations ponctuelles de surfaces

(avant fait l'objet d'une étude d'évaluation d'obstacle)

 Obstacles artificiels isolés

Obstacles dépassant les cotes limites autorisées par les servitudes

(cf. liste dans note annexée)

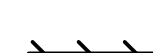 Arbres
 Lignes télécom

Observations / Modifications :

Établissement du plan :

Service National d'Ingénierie Aéronautique
Département Programmatique Établissement Aéronautique
siège : 82 rue des Pyrénées - 75010 PARIS cedex 20
Site Morbihan : 12 avenue de Pythagore - CS 30071 - 33093 MÉRIGNAC cedex
Chef de projet : Fabrice Martini
Chargé études : Eric Maki

Projection du plan : Lambert 93

Fonds cartographiques : SCAN 25 © IGN

Communes concernées :


Département du Morbihan :

CAUDAN
CLEGUER
GESTEL
GROIX
GUIDEL
HENNEBONT
INZINGAC-LOCHRIST
KERVIGNAC

LANESTER
LANGUIC
LANNOR-PLAGE
LORIENT
PLOEMEUR
PLOUAY
PONT-SCORFF
QUÉVEN


Département du Finistère :

ARZANO
CLOHARS-CARNOËT

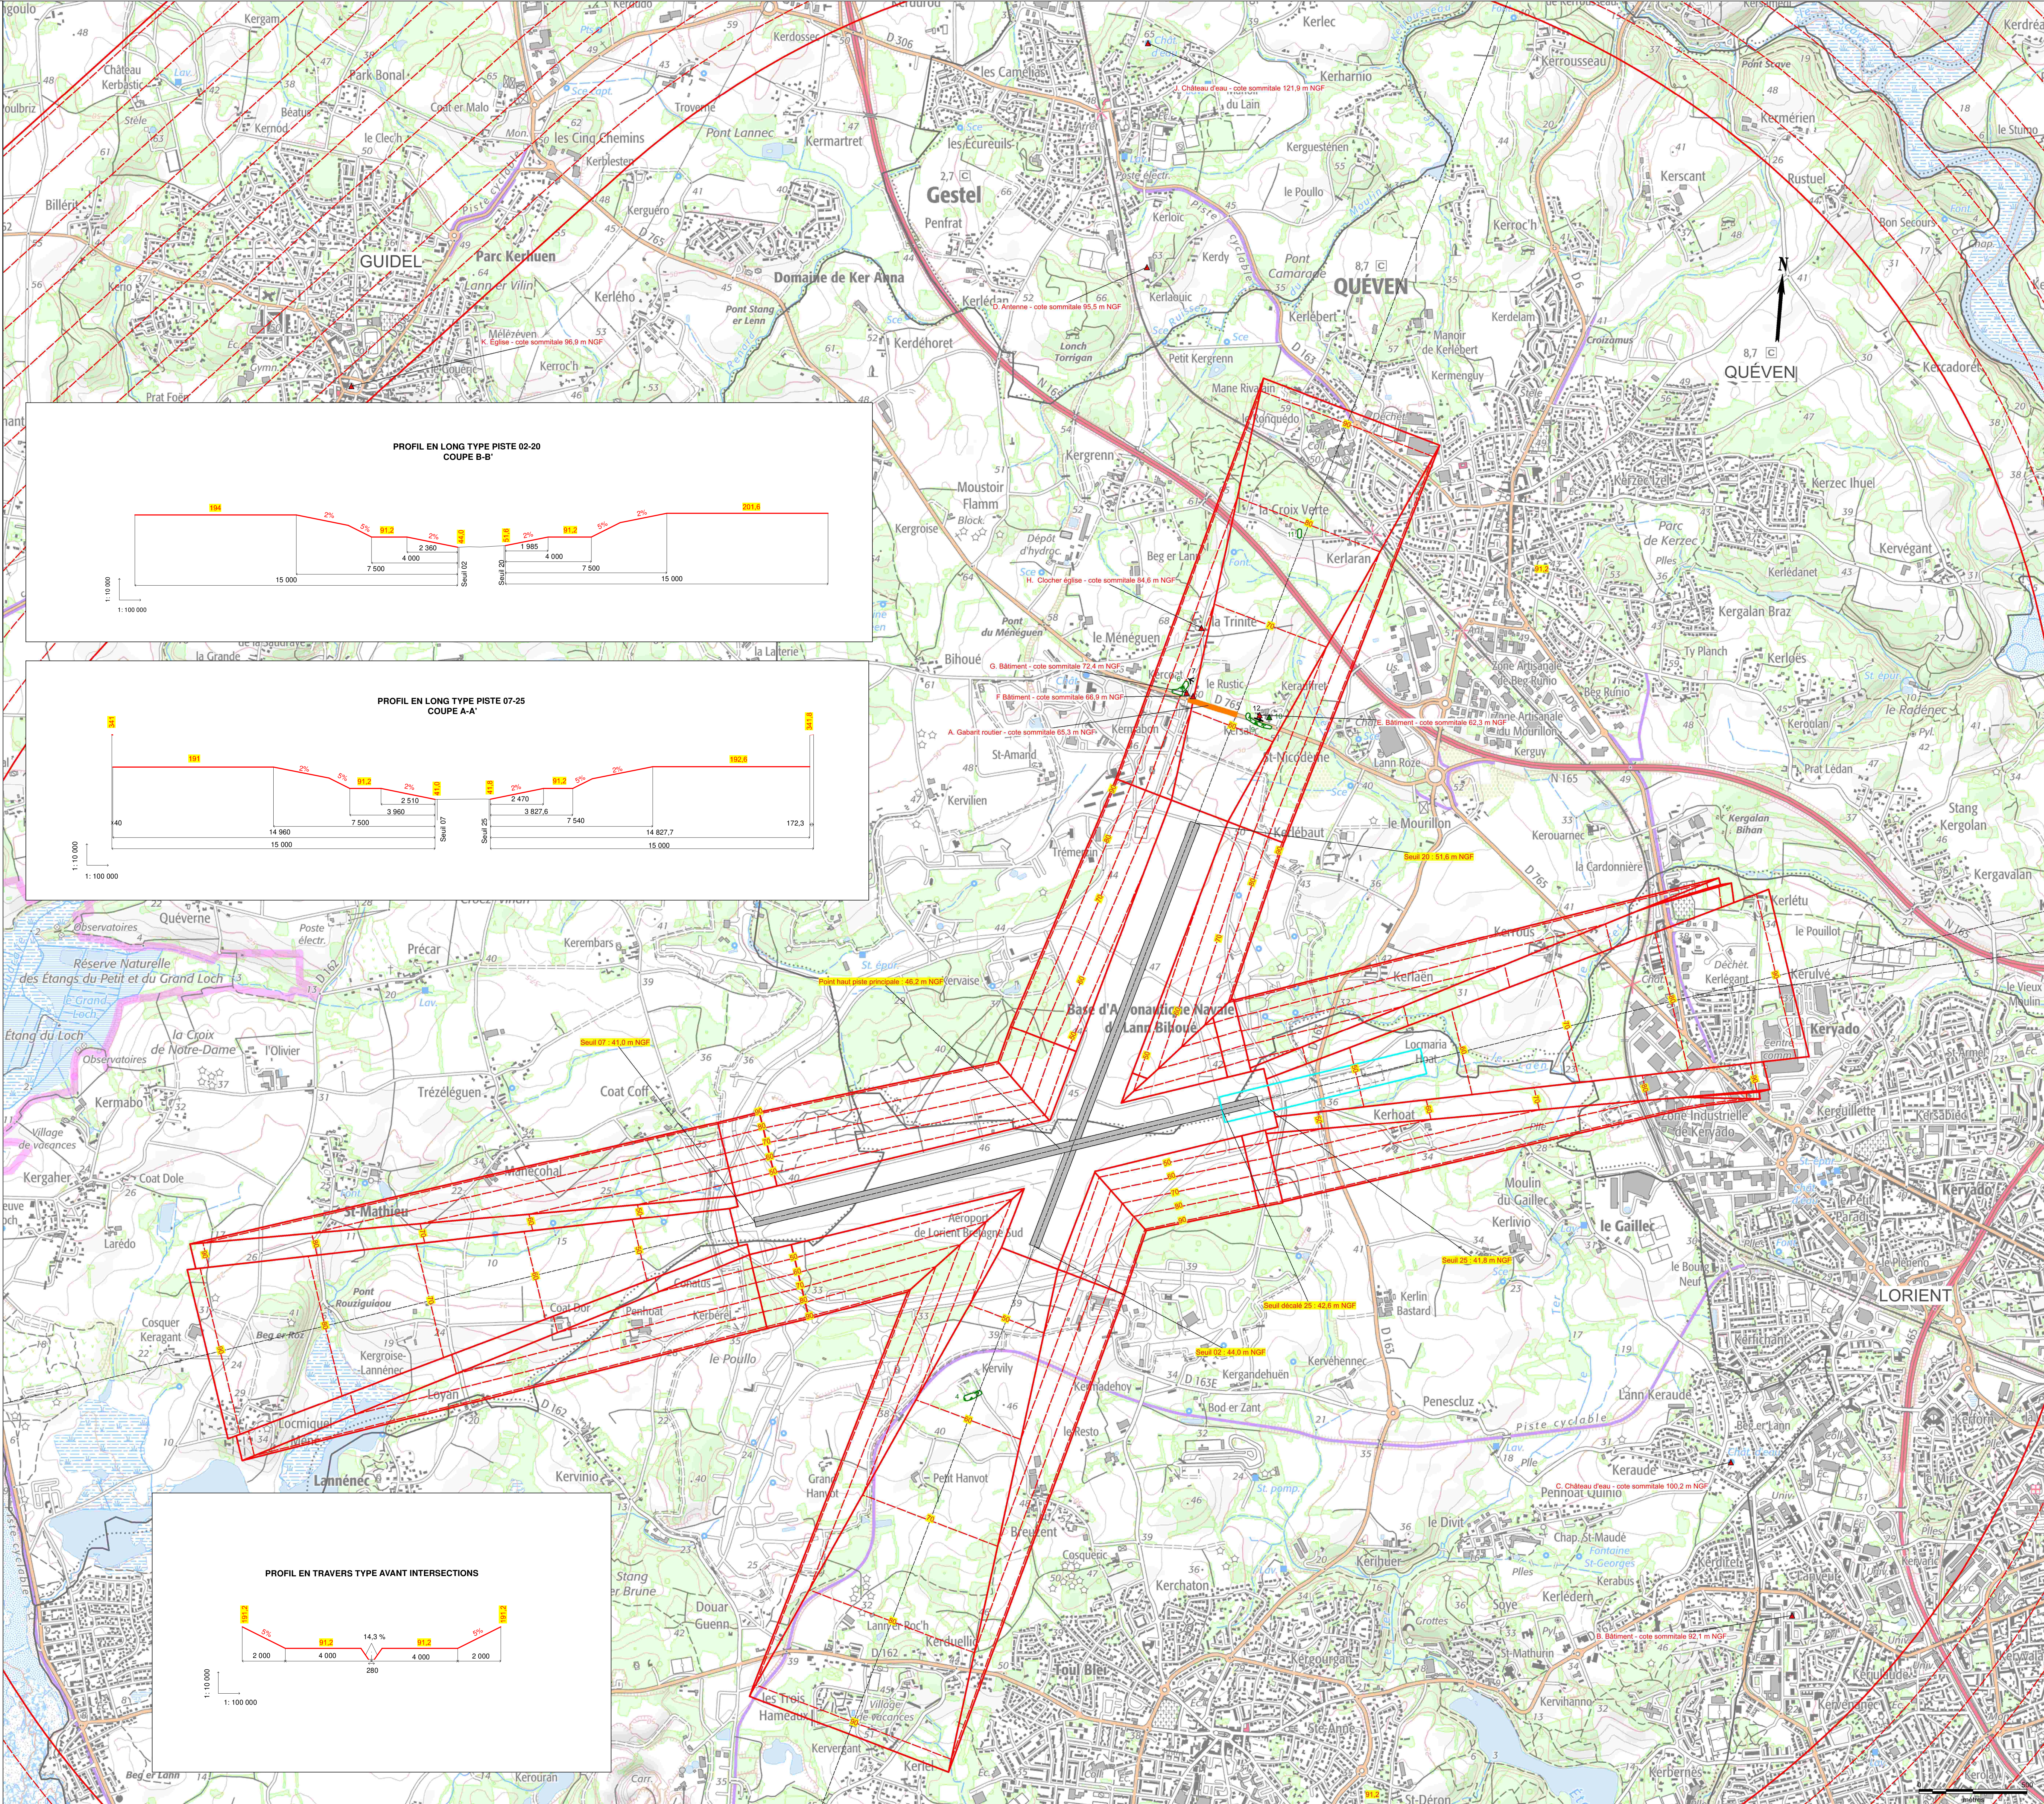


PROFIL EN LONG TYPE PISTE 02-20

COUPE B-B'

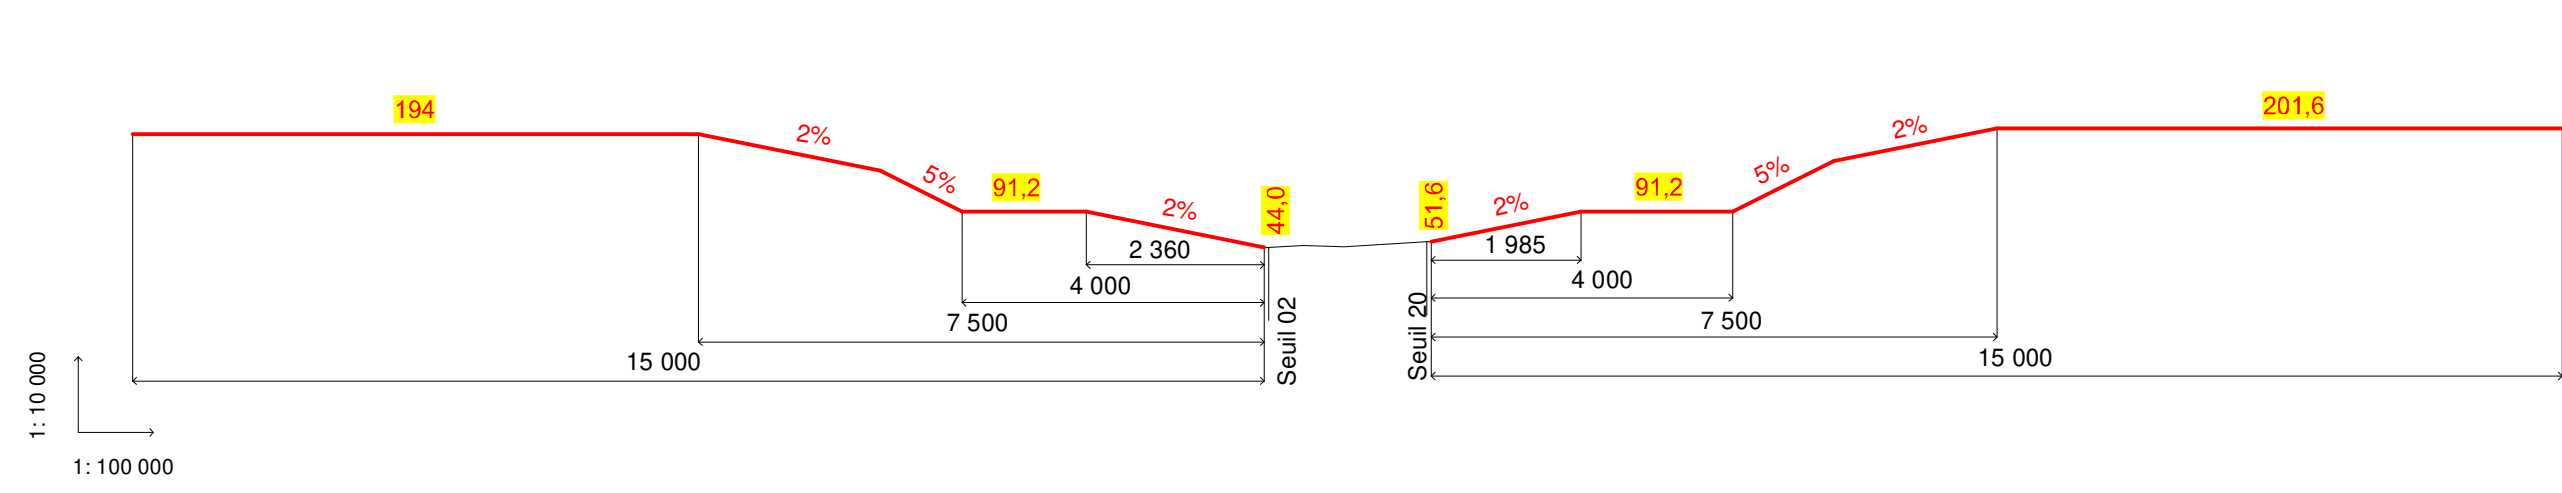

PROFIL EN LONG TYPE PISTE 07-25

COUPE A-A'

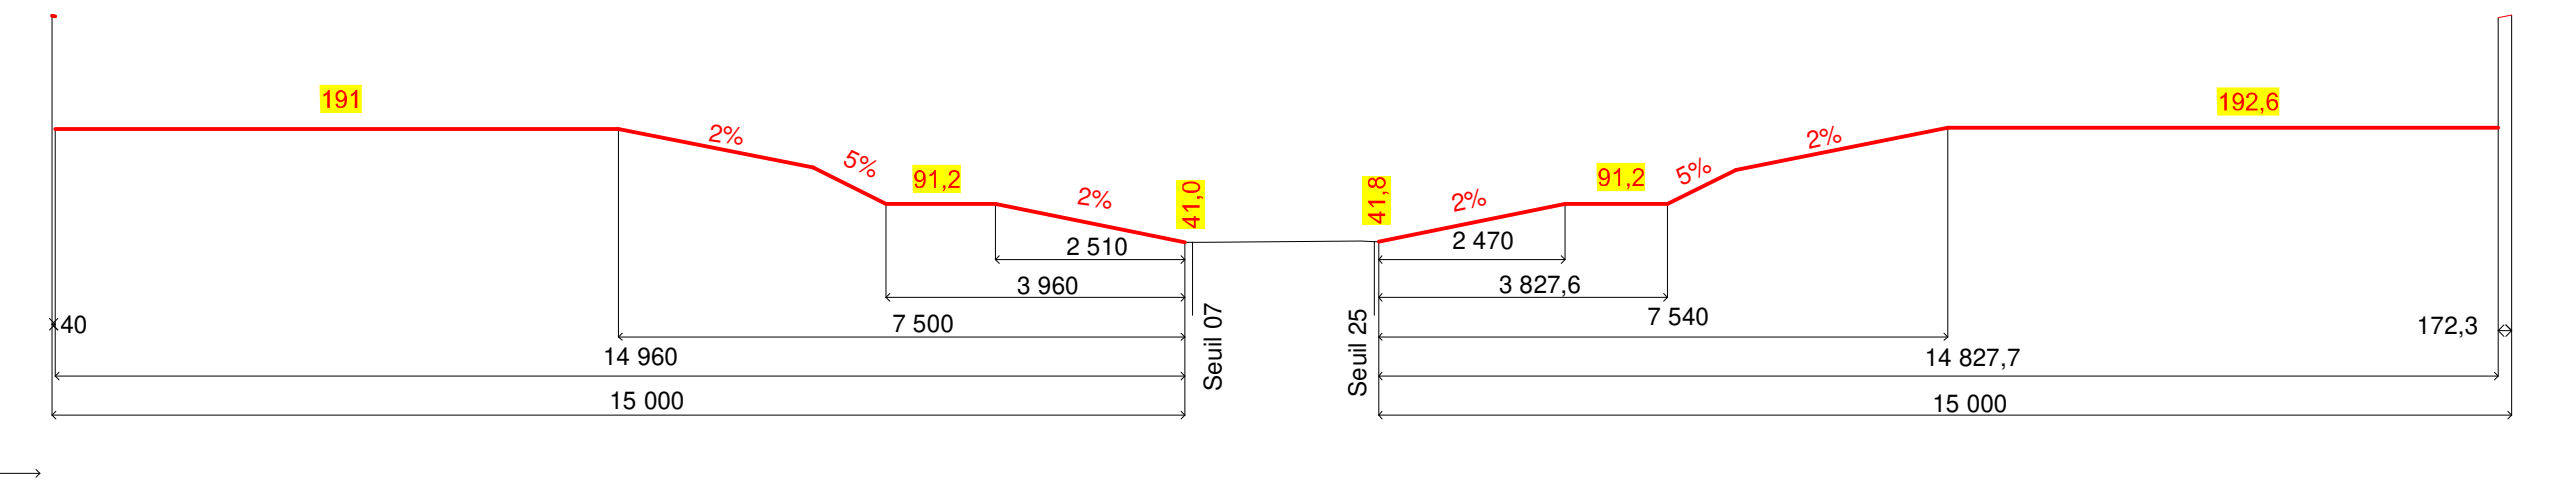

PROFIL EN TRAVERS TYPE AVANT INTERSECTIONS

